



ΕΦΗΜΕΡΙΣ ΤΗΣ ΚΥΒΕΡΝΗΣΕΩΣ

ΤΗΣ ΕΛΛΗΝΙΚΗΣ ΔΗΜΟΚΡΑΤΙΑΣ

ΤΕΥΧΟΣ ΤΕΤΑΡΤΟ **Αρ. Φύλλου 1134**

3 Δεκεμβρίου 2004

ΑΠΟΦΑΣΕΙΣ

Αριθ. οικ. 7310/Φ.αιγ.-παρ.

Καθορισμός των ορίων αιγιαλού στη θέση «Αγ. Ιωάννης Θεολόγος» Δήμου Μαλεσίνας Ν. Φθιώτιδας.

Ο ΓΕΝΙΚΟΣ ΓΡΑΜΜΑΤΕΑΣ ΠΕΡΙΦΕΡΕΙΑΣ
ΣΤΕΡΕΑΣ ΕΛΛΑΔΑΣ

Έχοντας υπ'όψιν:

1. Τις διατάξεις του Ν. 2971/2001 (ΦΕΚ 285 τ. Α΄/19.2.2001) «Περί αιγιαλού και παραλίας».

2. Τις διατάξεις του Ν.Δ. 439/1970 «περί συμπληρώσεως των διατάξεων περί αιγιαλού».

3. Τις διατάξεις του Ν. 3200/1955 «περί διοικητικής αποκέντρωσης», όπως τροποποιήθηκαν και ισχύουν σήμερα με τα Ν.Δ. 532/1970, Β.Δ. 704/1970, Β.Δ. 705/1970, Β.Δ. 192/1972. Π.Δ. 71/1984, Π.Δ. 347/1986, Ν.2026/1992 και Π.Δ. 97/1993.

4. Τη διάταξη του άρθρου 46 παρ. 21 του Ν 3220/2004 (ΦΕΚ 15 τ.Α΄/28.1.2004) δυνάμει της οποίας από 10.4.2004 αρμοδιότητες του Υπουργού Οικονομίας και Οικονομικών οι οποίες ανήκαν ή είχαν μεταβιβασθεί στους Νομάρχες μέχρι την έναρξη λειτουργίας των Νομαρχιακών Αυτοδιοικήσεων και αφορούν θέματα των Υπηρεσιών του Υπουργείου Οικονομίας και Οικονομικών, που εξαιρέθηκαν από την κατάργηση με τις διατάξεις της παραγράφου 2 του άρθρου 39 του Ν.2218/1994, περιέρχονται στον Γενικό Γραμματέα της Περιφέρειας, σε συνδυασμό με την υπ' αριθμ. 2434/27.5.2004 απόφαση Γεν. Γραμματέα Περιφέρειας Στερεάς Ελλάδος στην οποία ορίζεται η ΔΔΕ/ΠΣΕ αρμόδια για την επικύρωση των ορίων αιγιαλού και παραλίας.

5. Την από 3.3.2004 έκθεση της κατά το άρθρο 3 του Ν.2971/2001 αρμόδιας Επιτροπής καθορισμού των ορίων αιγιαλού και παραλίας στη θέση «Αγ. Ιωάννης Θεολόγος», Δήμου Μαλεσίνας, Ν. Φθιώτιδας.

6. Το από το Νοέμβριο 2003 τοπογραφικό διάγραμμα της παραπάνω περιοχής, που συντάχθηκε σε τρεις (3) πινακίδες με κλίμακα 1: 500 από τον Τοπογράφο Μηχανικό Αστέριο Ι. Γκάνα, το οποίο ελέγχθηκε για την ακρίβεια της αποτύπωσης τις 16.2.2004 από τον Βαγγέλη Κακκαβή, Πολ. Μηχανικό της Τ.Υ.Δ.Κ. Ν. Φθιώτιδας και θεωρήθηκε την ίδια ημερομηνία από τον Παναγιώτη Ευμορφόπουλο, Πολ. Μηχανικό Προϊστάμενο της Τ.Υ.Δ.Κ. Ν. Φθιώτιδας, όπως ορίζουν οι διατάξεις του άρθρου 4 παρ.2 του Ν.2971/2001 και συνοδεύει την έκθεση της προαναφερόμενης επιτροπής

7. Το υπ' αριθμ. Φ.544.5/580/04/Σ.844/10.6.2004 έγγραφο του Γενικού Επιτελείου Ναυτικού το οποίο συμφωνεί με τα καθορισθέντα από την Επιτροπή όρια αιγιαλού.

8. Το υπ' αριθμ. Φ.121/2191/12.10.2004 έγγραφο της Κτηματικής Υπηρεσίας Ν. Φθιώτιδας, αποφασίζει:

Επικυρώνει την από 3.3.2004 έκθεση της κατά το άρθρο 3 του Ν.2971/2001 αρμόδιας Επιτροπής καθορισμού των ορίων αιγιαλού και παραλίας στην «Αγ. Ιωάννης Θεολόγος», Δήμου Μαλεσίνας, Ν. Φθιώτιδας και το από Νοεμβρίου 2003 τοπογραφικό διάγραμμα της παραπάνω περιοχής, που συντάχθηκε σε τρεις (3) πινακίδες με κλίμακα 1:500 από τον Τοπογράφο Μηχανικό Αστέριο Ι. Γκάνα, το οποίο ελέγχθηκε για την ακρίβεια της αποτύπωσης της 16.2.2004 από τον Βαγγέλη Κακκαβή, Πολ. Μηχανικό της Τ.Υ.Δ.Κ. Ν. Φθιώτιδας και θεωρήθηκε την ίδια ημερομηνία από τον Παναγιώτη Ευμορφόπουλο, Πολ. Μηχανικό Προϊστάμενο της Τ.Υ.Δ.Κ. Ν. Φθιώτιδας, όπως ορίζουν οι διατάξεις του άρθρου 4 παρ.2 του Ν.2971/2001.

Στο παραπάνω τοπογραφικό διάγραμμα, καθορίστηκε η οριογραμμή του αιγιαλού με κόκκινη συνεχή πολυγωνική γραμμή, με στοιχεία 10, 11, 12, 13,..., 29, 30, 31 της οποίας οι κορυφές εξασφαλίζονται με τις συντεταγμένες τους στο Κρατικό Τριγωνομετρικό Δίκτυο. Η οριογραμμή της παραλίας καθορίσθηκε για την εξυπηρέτηση των σκοπών του άρθρου 1 παρ.2 του Ν.2971/2001 με κίτρινη συνεχή πολυγωνική γραμμή με στοιχεία 10΄, 11΄, 12΄, 13΄, 1΄΄, 2΄΄,...,10΄΄, 11΄΄, 25΄, 26΄,...,30΄, 31΄ της οποίας οι κορυφές εξασφαλίζονται με τις συντεταγμένες τους στο Κρατικό Τριγωνομετρικό Δίκτυο.

Η οριογραμμή του παλαιού αιγιαλού καθορίσθηκε με μπλε συνεχή γραμμή με στοιχεία 13,1΄΄, 2΄΄, 3΄΄. ..,10΄΄, 11΄΄, ... , 28 της οποίας οι κορυφές εξασφαλίζονται με τις συντεταγμένες τους στο Κρατικό Τριγωνομετρικό Δίκτυο. Δεν υπάρχουν κτίσματα στη ζώνη παραλίας.

Η παρούσα απόφαση μαζί με την έκθεση της Επιτροπής και το τοπογραφικό διάγραμμα να δημοσιευθούν στην Εφημερίδα της Κυβερνήσεως.

Λαμία, 17 Νοεμβρίου 2004

Ο Γενικός Γραμματέας Περιφέρειας
ΚΩΝΣΤΑΝΤΙΝΟΣ ΕΞΑΡΧΟΣ

ΕΚΘΕΣΗ ΕΠΙΤΡΟΠΗΣ ΚΑΘΟΡΙΣΜΟΥ ΟΡΙΩΝ ΑΙΓΙΑΛΟΥ ΚΑΙ ΠΑΡΑΛΙΑΣ (Ν. 2971/2001)

Για τον καθορισμό των ορίων του αιγιαλού και της παραλίας στη θέση «Αγ. Ιωάννης Θεολόγος» Δήμου Μαλεσίνας Ν. Φθιώτιδας με ενδιαφερόμενο το Δήμο Μαλεσίνας ,όπου πήγαμε σήμερα 3.3.2004, ημέρα Τετάρτη οι υπογεγραμμένοι:

1. Τσιγκόλης Φώτιος,Εφοριακός ΠΕ/Α Προϊστάμενος Κτηματικής Υπηρεσίας Νομού Φθιώτιδας, Πρόεδρος της Επιτροπής

2. Στρωματιάς Γεώργιος,Τοπογράφος Μηχανικός της Κτηματικής Υπηρεσίας Νομού Φθιώτιδας

3. Ανεστόπουλος Ιωάννης ,Ανθ/πλοίαρχος Λ.Σ. Λιμενάρχης Υπολιμεναρχείου Σκάλας Αταλάντης

4. Φούντα Ξανθή, Αρχιτέκτων Μηχανικός .Προϊσταμένη Δ/νσεως Χωροταξίας Περιβάλλοντος Νομαρχιακής Αυτοδιοίκησης Φθιώτιδας

Το 5ο μέλος (Προϊστάμενος κ.λ.π. Δ/νσεως Περιβ. και Χωροταξίας Περιφ.Στερεάς Ελλάδας) καίτοι εκλήθη νομίμως δεν προσήλθε,

που αποτελούμε την Επιτροπή του άρθρου 3 του Ν.2971/2001 (ΦΕΚ285/19.12.2001/τεύχ. Α), όπως αυτή συγκροτήθηκε με την υπ' αριθμ. 579/26.2.2003 απόφαση Προϊστ. Οικ/κης Επιθεώρησης Στερεάς Ελλάδας και συγκλήθηκε με την υπ' αριθμ. Φ. 121/303/25.2.2004 πρόσκληση του Προέδρου της, έχοντας δε υπ' όψιν:

1. Το υπ' αριθμ. πρωτ. 2242/17.2.2004 έγγραφο της Τ.Υ.Δ.Κ. Ν. Φθιώτιδας που ζητείται ο καθορισμός των ορίων του αιγιαλού και παραλίας στην παραπάνω περιοχή.

2. Τα από Νοεμβρίου 2003 τρία (3) τοπογραφικά και υψομετρικά διαγράμματα με κλίμακα 1:500 του Τοπογράφου Μηχανικού Αστερίου Ι. Γκανά, που ελέγχθηκαν την 16.2.2004 για την ακρίβεια της αποτύπωσης από τον Πολιτικό Μηχανικό Βαγγέλη Κακκαβή και θεωρήθηκαν την 16.2.2004 από τον Διευθυντή Τεχνικών Υπηρεσιών Δήμων και Κοινοτήτων Ν. Φθιώτιδας,Πολιτικό Μηχανικό Παναγιώτη Ευμορφόπουλο, όπως ορίζει το άρθρο 4 του Ν. 2971/2001.

3. Τις διατάξεις του Ν.2971/2001 (ΦΕΚ 285/ 19.12.2001/ τεύχος Α) «περί αιγιαλού-παραλίας και άλλες διατάξεις».

4. Τον φάκελλο του προς βορράν καθορισμού οριογραμμών αιγιαλού και παραλίας που επικυρώθηκε με την υπ' αριθμ. 1106570/10902/Β0010/10.12.201 απόφαση Υπ. Οικ. (ΦΕΚ 1128/31.12.2001/τεύχ. Δ).

5. Τον φάκελλο παλαιότερου μη επικυρωθέντος καθορισμού στην εξεταζόμενη περιοχή και το Φ. 187.2/32/ 85/25.1.1985 έγγραφο του ΓΕΝ/Α2/ΙΥ.

6. Τα στοιχεία καθορισμού αιγιαλού και παραλίας που προβλέπονται από το άρθρο 9 του Ν.2971/2001 και ειδικότερα:

α. Τη γεωμορφολογία του εδάφους για την οποία αναλυτικά αναφέρεται ότι είναι γαιώδες στο περισσότερο τμήμα, αλλά στο μεν νότιο άκρο της εξεταζόμενης περιοχής είναι βραχώδες στο δε βόρειο τμήμα υπάρχουν επί βραχώδους υποβάθρου τα ερείπια της ακροπόλεως-λιμανιού ΑΛΩΝ (τείχη που συνεχίζονται και μέσα στη θάλασσα - θεμέλια τειχών κ.λ.π.)

Στο μεγαλύτερο τμήμα της εξεταζόμενης περιοχής έχει κατασκευασθεί από χρόνια κρηπιδότοιχος στον αβαθή αιγιαλό και έχουν κατασκευασθεί επί των προσχώσεων πεζοδρόμια μεγάλου πλάτους, έχουν γίνει δενδροφυτεύσεις κ.λ.π.

Στην περιοχή δεν εκβάλλουν ποτάμια,χείμαρροι,σούδες κ.λ.π. Της ακτής συνέχονται πεδινές εκτάσεις με έδαφος γαιώδες επιφανειακά αλλά σε μικρό βάθος είναι βραχώδες.

Το πλείστο της εξεταζόμενης περιοχής είναι εντός οικισμού πλην του αρχαιολογικού χώρου της ακροπόλεως των ΑΛΩΝ, με πυκνή δόμηση, η δε χρήση είναι κατοικίας, τουριστική ανάμικτα (υπάρχουν ξενοδοχεία,καταστήματα,ταβέρνες,κατοικίες κ.λ.π.).

β. Στην εξεταζόμενη περιοχή δεν υπάρχουν παράκτιοι φυσικοί πόροι.

γ. Η περιοχή συνήθως δεν προσβάλλεται από ισχυρούς ανέμους διότι είναι κλειστός κόλπος και απέναντι σε απόσταση 6-9 χλμ είναι οι νήσοι Γάιδαρος και Αταλάντη και οι ακτές της Αταλάντης

δ. Ο πυθμένας είναι το πλείστον αμμώδης με μικρά βάθη κοντά στην ακτή αλλά στα άκρα της εξεταζόμενης περιοχής είναι βραχώδης με μικρά βάθη.

ε. Ο τομέας ανάπτυξης του κυματισμού είναι από 6 έως 15 χλμ και δεν επηρρεάζει σημαντικά την ακτή αφ ενός λόγω των μικρών βαθών κοντά στην ακτή, αφ' ετέρου της οροσειράς του Χλωμού όρους της Αταλάντης.Υπάρχει παλίρροια (επάλαξη περίπου 1,50 μ).

στ. Στο μεγαλύτερο μέρος της εξεταζόμενης περιοχής υπάρχει κρηπιδότοιχος με φαρδύ πεζοδρόμιο από την πλευρά της θάλασσας επί του οποίου υπάρχουν σκιάδες, δενδροφυτεύσεις, παιδική χαρά, κ.λ.π. Έχει εκδοθεί η Φ.542/167/1990/8.5.1990 σύμφωνος γνώμη του ΓΕΝ/Α2/ ΙΥβ, για την κατασκευή κρηπιδότοιχου και η υπ' αριθμ. 4399/20.4.1992/απόφαση Νομάρχη Φθιώτιδας (ΔΟΥ Αταλάντης). Σε όλη την περιοχή υπάρχει ασφαλτ. παραλιακός δρόμος.

ζ. Όλη η εξεταζόμενη περιοχή (πλην του αρχαιολογικού χώρου ΑΛΩΝ) περιλαμβάνεται στα όρια του οικισμού που εγκρίθηκαν με την υπ' αριθμ. 6858/14.10.1988 απόφαση Νομ. Φθιώτιδας όπως τροποποιήθηκε με την 7547/6.10.1989 απόφαση που δημοσιεύθηκε στο ΦΕΚ 669/25.10.1989/τεύχ.Δ΄.

η. Δεν υπάρχουν καταγεγραμμένα δημόσια κτήματα στην περιοχή πλην του αρχαιολογικού χώρου 10 περίπου στρεμμάτων και των κοινοχρήστων δρόμων-πεζοδρομίων κ.λ.π.

θ. Η περιοχή έχει ενταχθεί στο Εθν.Κτηματολόγιο (2ο πρόγραμμα).

ι. Δεν υπάρχουν ευπαθή οικοσυστήματα στην περιοχή, ούτε προστατευόμενες περιοχές(εκτός του περιφραγμένου αρχαιολογικού χώρου επιφάνειας 10 περίπου στρεμμάτων), αποφασίζουμε:

1. Καθορίζουμε επί των ανωτέρω τριών (3) τοπογραφικών διαγραμμάτων:

α) Την οριογραμμή του αιγιαλού με κόκκινη συνεχή πολυγωνική γραμμή με στοιχεία 10,11,12,13,.....29,30,31 της οποίας οι κορυφές εξασφαλίζονται από συντεταγμένες προβολής ΗΑΤΤ σύμφωνα με τον κατωτέρω πίνακα.

β) Την οριογραμμή της παραλίας με κίτρινη συνεχή πολυγωνική γραμμή με στοιχεία 10΄΄, 11΄΄, 12΄΄, 13΄΄, 1΄΄, 2΄΄,.....,10΄΄, 11΄΄, 25΄, 26΄,..., 30΄, 31΄ της οποίας οι κορυφές εξασφαλίζονται από συντεταγμένες προβολής ΗΑΤΤ σύμφωνα με τον κατωτέρω πίνακα.

γ) Την οριογραμμή του παλαιού αιγιαλού με κυανή συνεχή πολυγωνική γραμμή με στοιχεία 13, 1΄΄, 2΄΄, 3΄΄,...,10΄΄, 11΄΄, 28 της οποίας οι κορυφές εξασφαλίζονται από συντεταγμένες προβολής ΗΑΤΤ σύμφωνα με τον κατωτέρω πίνακα.

2. Καθορίζεται ζώνη παραλίας πλάτους από 10 έως 35,5 μ. για να μπορεί να γίνει παραλιακός δρόμος διπλής κυκλοφορίας με πεζοδρόμια για την σωστή αντιμετώπιση του κυκλοφοριακού προβλήματος στο Δημ.Διαμέρισμα, αφού σήμερα ένας μεγάλος αριθμός οικοπέδων (ακόμη και του ΟΣΜΑΕΣ) έχουν πρόσβαση στον υπάρχοντα παραλιακό δρόμο. Όπου η ζώνη της παραλίας έχει πλάτος άνω των 10 μ. απλώς καλύπτει την υφιστάμενη παραλιακή οδό και γενικώς ήδη διαμορφωμένους κοινόχρηστους χώρους, χωρίς να περιλαμβάνει τμήματα ιδιοκτησιών ιδιωτών.

3. Δεν υπάρχουν κτίσματα (οικοδομές) στη ζώνη της παραλίας.


4. Αποφαίνεται ότι υπάρχει παλαιός αιγιαλός στο μεγαλύτερο τμήμα της εξεταζόμενης περιοχής που σχηματίσθηκε μετά την κατασκευή του παραλιακού δρόμου, των επιχώσεων των κρηπιδοτοίχων κ.λ.π., όπως προκύπτει και από τη σύγκριση των παλαιοτέρων διγραμμάτων του φακέλλου.

Δεν υπάρχει παλαιός αιγιαλός στο τμήμα του αρχαιολογικού χώρου των οχυρώσεων όπου απαγορεύεται οποιαδήποτε εργασία σύμφωνα με το υπ' αριθμ. πρωτ.1197/30.6.1988 έγγραφο ΙΔλ Εφ. Προϊστ. και Κλασ. Αρχ/των.

ΠΙΝΑΚΑΣ ΣΥΝΤΕΤΑΓΜΕΝΩΝ ΚΟΡΥΦΩΝ
ΑΙΓΙΑΛΟΥ -ΠΑΡΑΛΙΑΣ-ΠΑΛΑΙΟΥ ΑΙΓΙΑΛΟΥ

Α/Α	Χ	Ψ	Α/Α	Χ	Ψ
10	+19199,00	-10218,80	10΄	+19208,10	-10214,80
11	+19227,30	-10288,00	11΄	+19235,70	-10281,00
12	+19311,00	-10333,20	12΄	+19319,20	-10326,70
13	+19326,50	-10373,50	13΄	+19335,20	-10367,00
14	+19368,00	-10402,50	1΄΄	+19348,20	-10376,50
15	+19405,80	-10408,00	2΄΄	+19427,50	-10388,00
16	+19440,50	-10419,60	3΄΄	+19458,50	-10405,20
17	+19498,60	-10473,50	4΄΄	+19521,00	-10462,20
18	+19526,20	-10520,70	5΄΄	+19546,80	-10516,30
19	+19539,60	-10695,20	6΄΄	+19565,00	-10562,50
20	+19528,00	-10749,50	7΄΄	+19553,50	-10707,00
21	+19506,80	-10811,00	8΄΄	+19533,30	-10789,00
22	+19483,30	-10872,90	9΄΄	+19468,50	-10962,00
23	+19475,40	-10900,00	10΄΄	+19311,00	-11247,00
24	+19450,70	-10967,00	11΄΄	+19300,00	-11258,00
25	+19418,70	-11050,00	25΄	+19428,50	-11054,80
26	+19333,50	-11200,00	26΄	+19342,00	-11205,00
27	+19299,80	-11254,50	27΄	+19306,80	-11262,50
28	+19258,00	-11272,20	28΄	+19261,50	-11281,20
29	+19168,00	-11309,60	29΄	+19169,00	-11319,60
30	+19134,00	-11309,70	30΄	+19133,70	-11319,70
31	+19097,00	-11298,20	31΄	+19094,00	-11307,70

Η Επιτροπή
Ο Πρόεδρος
ΦΩΤΗΣ ΤΣΙΓΚΟΛΗΣ
Τα Μέλη
Γ. ΣΤΡΩΜΑΤΙΑΣ, ΞΑΝΘΗ ΦΟΥΝΤΑ, ΙΩ. ΑΝΕΣΤΟΠΟΥΛΟΣ

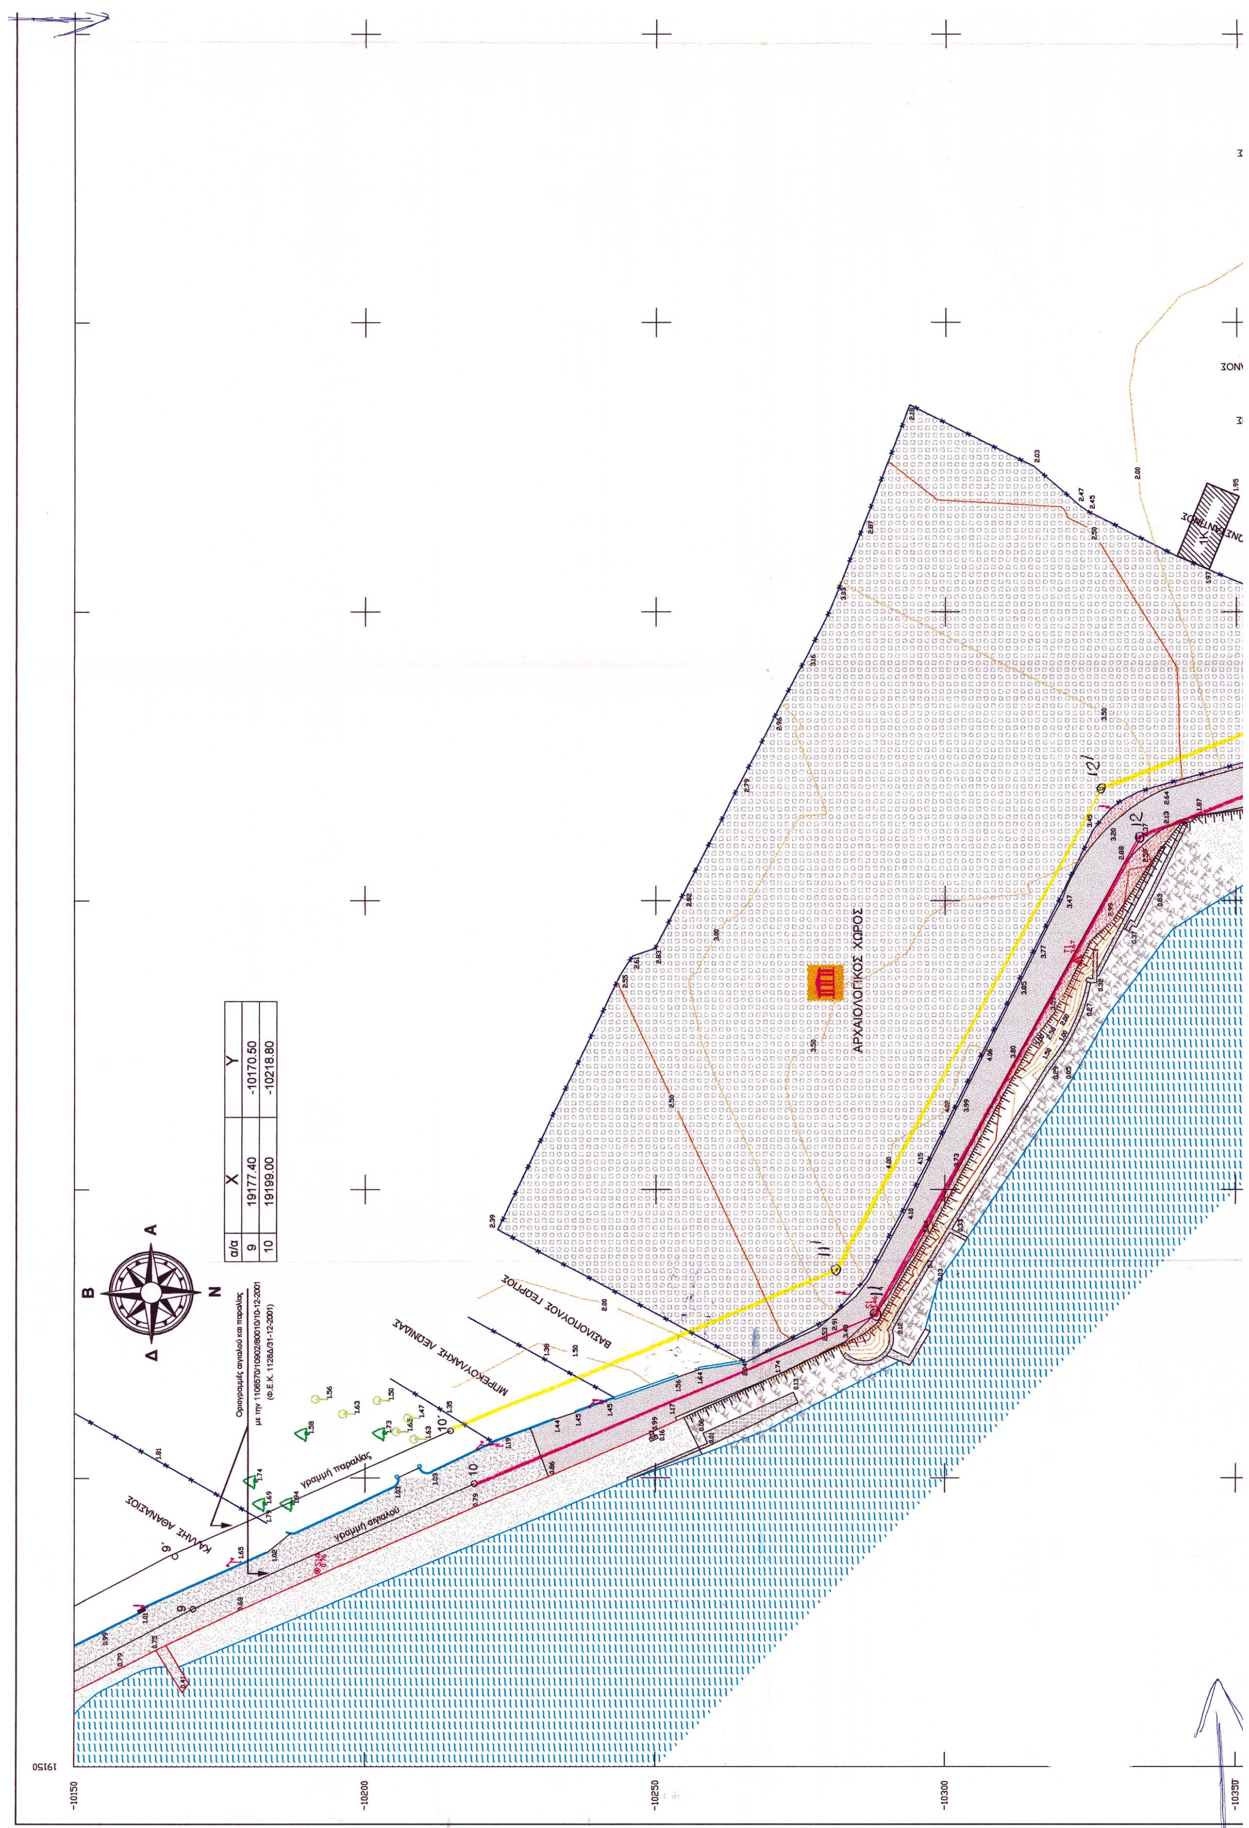


ΑΡΧΑΙΟΛΟΓΙΚΟΣ ΧΩΡΟΣ
α/α X Y
9 19177.40 -10170.50
10 19199.00 -10218.80
Οριογραμμές αιγιαλού και παραλίας
με την 1106570/10902/Β0010/10-12-2001
(Φ.Ε.Κ. 1128Δ/31-12-2001)
γραμμή παραλίας
γραμμή αιγιαλού
ΚΑΛΛΗΣ ΑΘΑΝΑΣΙΟΣ
ΜΠΕΚΟΥΛΑΚΗ ΛΕΩΝΙΔΑΣ
ΒΑΣΙΛΟΠΟΥΛΟΣ ΓΕΩΡΓΙΟΣ
Β
Α
Ν
Δ
-10150
-10200
-10250
-10300
19150



19650
-10150

Θεολόγος
Αγ. Θεολόγος

ΑΠΟΣΠΑΣΜΑ ΠΙΝΑΚΙΔΑΣ Γ.Υ.Σ. ΦΥΛΛΟΥ ΧΑΡΤΟΥ
"ΛΙΒΑΝΑΤΕΣ" ΚΛΙΜΑΚΑΣ 1:50000
Δι' ερυθράς σημειώνεται η περιοχή πού έχει αποτυπωθεί.

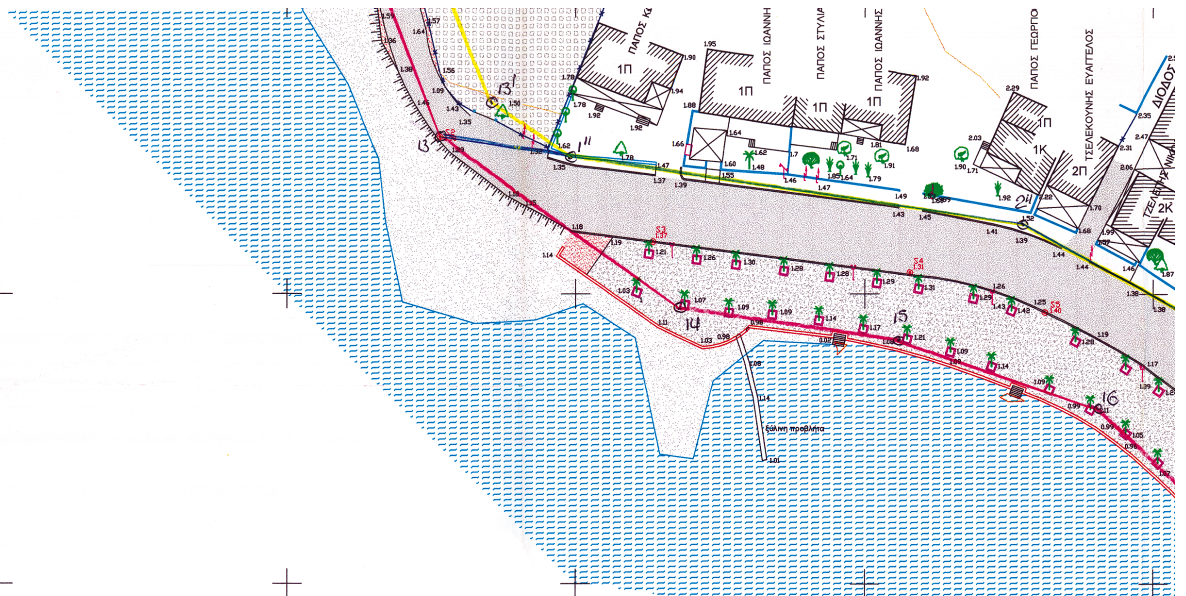

ΠΙΝΑΚΑΣ ΣΥΝΤΕΤΑΓΜΕΝΩΝ ΑΙΓΙΑΛΟΥ

α/α	X	Y	α/α	X	Y
10	+19.199,00	−10.218,80	21	+19.506,80	−10.811,00
11	19.227,30	−10.288,00	22	19.483,30	−10.872,90
12	19.311,00	−10.333,20	23	19.475,40	−10.900,00
13	19.326,50	−10.373,50	24	19.450,70	−10.967,00
14	19.368,00	−10.402,50	25	19.418,70	−11.050,00
15	19.405,80	−10.408,00	26	19.333,50	−11.200,00
16	19.440,50	−10.419,60	27	19.299,80	−11.254,50
17	19.498,60	−10.473,50	28	19.258,00	−11.272,20
18	19.526,20	−10.520,70	29	19.168,00	−11.309,60
19	19.539,60	−10.695,20	30	19.134,00	−11.309,70
20	19.528,00	−10.749,50	31	19.097,00	−11.296,20

ΔΙΕΝΕΡΓΗΘΗΚΕ ΕΠΙΤΟΠΙΟΣ ΕΛΕΓΧΟΣ ΓΙΑ ΤΗΝ ΑΚΡΙΒΕΙΑ ΤΗΣ ΑΠΟΤΥΠΩΣΗΣ

ΛΑΜΙΑ / /2004 — Η ΜΗΧΑΝΙΚΟΣ Τ.Υ.Δ.Κ.

ΛΑΜΙΑ / /2004 — Ο ΠΡΟΪΣΤΑΜΕΝΟΣ Τ.ΥΔ.Κ.

ΕΘΝΙΚΟ ΤΥΠΟΓΡΑΦΕΙΟ
Για τεχνικούς λόγους στο σχεδιάγραμμα έγινε σμίκρυνση κατά ποσοστό 38 %

ΥΠΟΜΝΗΜΑ ΕΠΙΤΡΟΠΗΣ

Το παρόν σχεδιάγραμμα συνοδεύει την από 3 /ΜΑΡ/2004 έκθεση της επιτροπής καθορισμού ορίων Αιγιαλού και Παραλίας (άρθρο3 ν. 2971/2001)

Κόκκινη γραμμή 10,11,12,13, . . . , 29,30,31 (γραμμή αιγιαλού)
Κίτρινη γραμμή 10',11',12',13',1'',2'', . . . ,9'',25',26', . . . 30',31' (γραμμή παραλίας)
Μπλε γραμμή 13,1'',2'',3'', . . . ,9'',10'',11'',28 (παλαιός αιγιαλός)

Για τον καθορισμό της οριογραμμής της παραλίας, χαράχθηκε πολυγωνική γραμμή σε απόσταση 10 έως 35,5 μέτρων για να εξυπηρετούνται οι σκοποί του άρθρου 7 του Ν2971/2001, και να καλυφθούν οι ήδη διαμορφωμένοι κοινόχρηστοι χώροι.
Οι κορυφές της οριογραμμής του αιγιαλού εξασφαλίζονται με συντεταγμένες σύμφωνα με τον παράπλευρο πίνακα, ομοίως και οι κορυφές των οριογραμμών παραλίας και παλαιού αιγιαλού.
Δεν υπάρχουν κτίσματα στη ζώνη παραλίας.

ΘΕΟΛΟΓΟΣ 3 /ΜΑΡ/2004

Η ΕΠΙΤΡΟΠΗ

1. Ο ΠΡΟΕΔΡΟΣ — Φώτης Τσιγκόλης, Εφοριακός ΠΕ/Α

ΤΑ ΜΕΛΗ
1. ΞΑΝΘΗ ΦΟΝΤΑ, Αντ/χος με Α' βαθμό
3. Δραματιάς Γεώργιος, Τοπογρ. Μηχ/κός ΕΜΠ
2. ΑΝΕΣΤΟΠΟΥΛΟΣ ΙΩΑΝΝΗΣ, ΑΝΘ/ΡΧΟΣ Λ.Σ.
4.

ΠΙΝΑΚΑΣ ΣΥΝΤΕΤΑΓΜΕΝΩΝ ΚΟΡΥΦΩΝ ΠΑΡΑΛΙΑΣ - ΠΑΛΑΙΟΥ ΑΙΓΙΑΛΟΥ

α/α	X	Ψ	α/α	X	Ψ
10'	+19.208,10	−10.214,80	8''	+19.533,30	−10.789,00
11'	19.235,70	−10.281,00	9''	19.468,50	−10.962,00
12'	19.319,20	−10.326,70	10''	19.311,00	−11.247,00
13'	19.335,20	−10.367,00	11''	19.300,00	−11.258,00
13	19.326,50	−10.373,50	28	19.258,00	−11.272,20
1''	19.348,20	−10.376,50	25'	19.428,50	−11.054,80
2''	19.427,50	−10.388,00	26'	19.342,00	−11.205,00
3''	19.458,50	−10.405,20	27'	19.306,80	−11.262,50
4''	19.521,00	−10.462,20	28'	19.261,50	−11.281,00
5''	19.546,80	−10.516,30	29'	19.169,00	−11.319,60
6''	19.565,00	−10.562,50	30'	19.133,70	−11.319,70
7''	19.553,50	−10.707,00	31'	19.094,00	−11.307,70

ΚΟΛΠΟΣ ΑΤΑΛΑΝΤΗΣ
(ΟΠΟΥΝΤΙΟΣ ΚΟΛΠΟΣ)

ΕΛΛΗΝΙΚΗ ΔΗΜΟΚΡΑΤΙΑ
ΠΕΡΙΦΕΡΕΙΑ ΣΤΕΡΕΑΣ ΕΛΛΑΔΑΣ
Τ.Υ.Δ.Κ. ΝΟΜΟΥ ΦΘΙΩΤΙΔΑΣ

ΔΗΜΟΣ ΜΑΛΕΣΙΝΑΣ

ΚΑΘΟΡΙΣΜΟΣ ΟΡΙΩΝ
ΑΙΓΙΑΛΟΥ ΚΑΙ ΠΑΡΑΛΙΑΣ
ΠΕΡΙΟΧΗΣ ΝΟΜΟΥ ΦΘΙΩΤΙΔΑΣ
ΘΕΣΗ: ΑΓΙΟΣ ΙΩΑΝΝΗΣ ΘΕΟΛΟΓΟΣ
ΔΗΜΟΥ ΜΑΛΕΣΙΝΑΣ
ΛΟΚΡΙΔΑΣ

ΑΡΜΟΔΙΑ ΚΤΗΜΑΤΙΚΗ ΥΠΗΡΕΣΙΑ:
ΦΘΙΩΤΙΔΑΣ
ΝΟΜΑΡΧΙΑ: ΦΘΙΩΤΙΔΑΣ

ΚΟΛΠΟΣ ΑΤΑΛΑΝΤΗΣ
(ΟΠΟΥΝΤΙΟΣ ΚΟΛΠΟΣ)

ΤΡΙΓΩΝΟΜΕΤΡΙΚΗ ΕΞΑΡΤΗΣΗ:
Κρατικό Δίκτυο Γ.Υ.Σ.
Προβολή ΗΑΤΤ Φ.Χ "ΛΙΒΑΝΑΤΑΙ" 1:50000
Φο=38 45 Λο=00 45
ΥΨΟΜΕΤΡΙΚΗ ΑΦΕΤΗΡΙΑ: Μέση στάθμη θάλασσας με εξάρτηση από το τριγ/κο δίκτυο Γ.Υ.Σ.
Ισοδιάσταση ισοϋψών: 0.50 μ.


GEOPLAN
Π. ΔΕΛΗΚΟΥΡΑΣ - Δ. ΠΑΝΑΓΙΩΤΟΥ
Λεωφ. Συγγρού 110 - Αθήνα τηλ. 210 9247328 - 210 9249139 Fax. 210 9247669

Μελετητής	ΓΚΑΝΑΣ ΑΣΤΕΡΙΟΣ
Θέμα σχεδίου: ΤΟΠΟΓΡΑΦΙΚΟ ΔΙΑΓΡΑΜΜΑ	αρ. σχεδίου: 1
Ημερομηνία: ΝΟΕΜΒΡΙΟΣ 2003	κλίμακα: 1 : 500
ΕΛΕΓΧΘΗΚΕ / ΘΕΩΡΗΘΗΚΕ	Ο ΣΥΝΤΑΞΑΣ

ΕΛΕΓΧΘΗΚΕ Λαμία 16-2-2004 Ο ΜΗΧ/ΚΟΣ Τ.Υ.Δ.Κ.

Παναγιώτης Βρυδόπουλος Πολ. Μηχ/κος ΠΕ με Α' βαθμό

ΑΣΤΕΡΙΟΣ Ι. ΓΚΑΝΑΣ
ΔΙΠΛ. ΑΓΡΟΝΟΜΟΣ ΤΟΠΟΓΡΑΦΟΣ ΜΗΧΑΝΙΚΟΣ
ΕΘΝΙΚΟΥ ΜΕΤΣΟΒΙΟΥ ΠΟΛΥΤΕΧΝΕΙΟΥ
ΜΕΛΟΣ Τ.Ε.Ε. ΑΡΙΘΜΟΣ ΜΗΤΡΩΟΥ 39551
ΗΛΙΑ ΖΕΡΒΟΥ 76-78 - ΤΗΛ. 2023478 - ΑΦΜ. 055113114

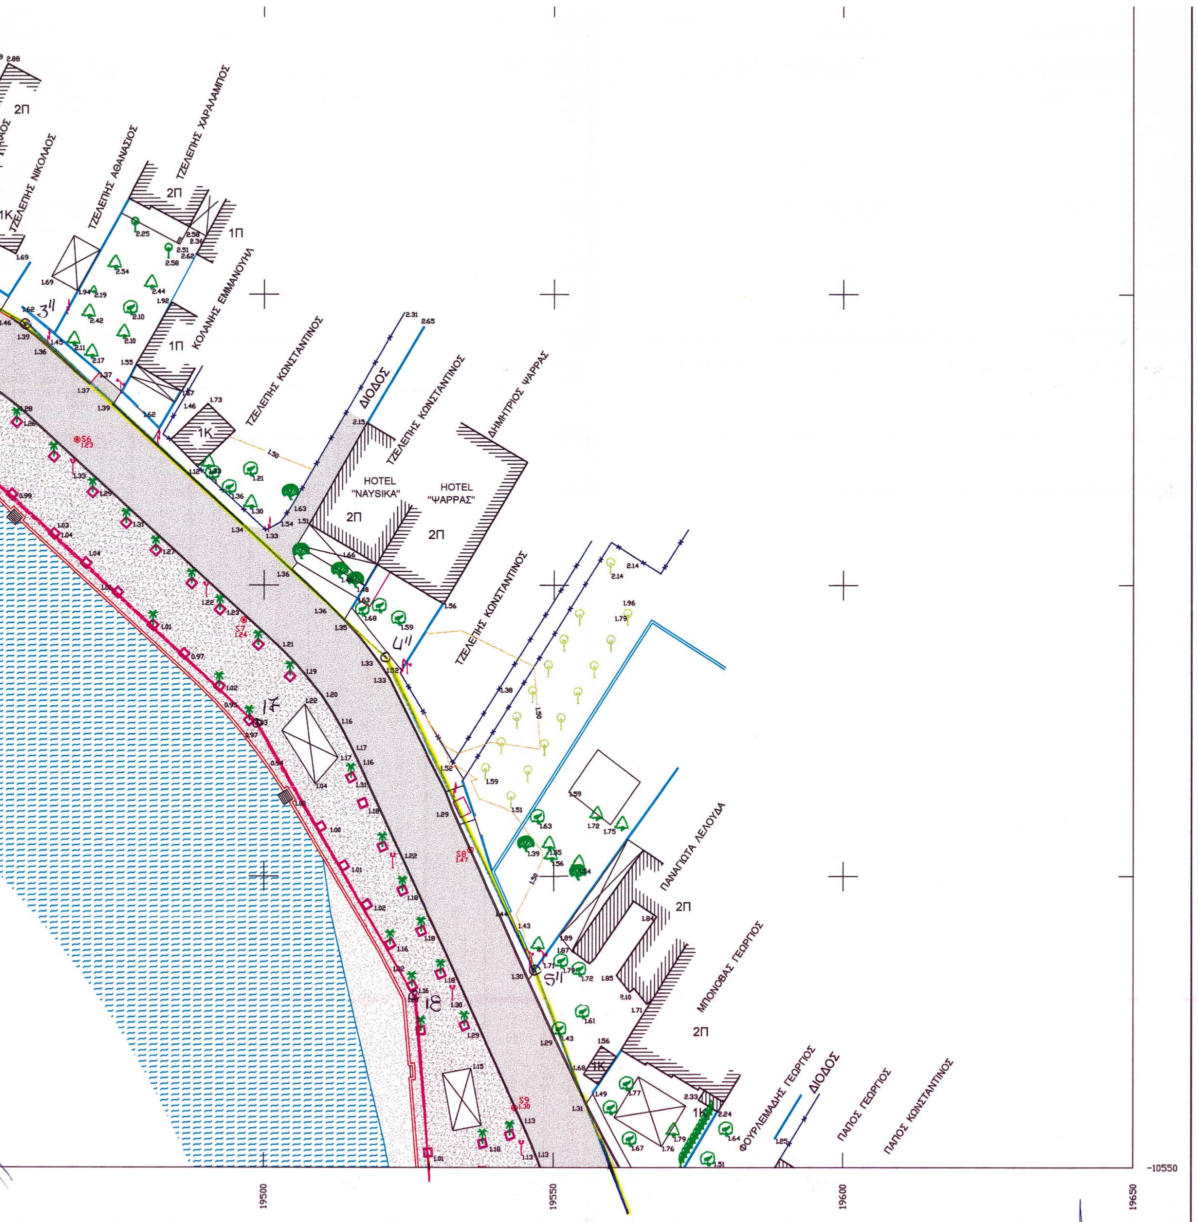

Β
Δ
Α
Ν

ΚΟΛΠΟΣ ΑΤΑΛΑΝΤΗΣ

(ΟΠΟΥΝΤΙΟΣ ΚΟΛΠΟΣ)

ΠΑΠΠΟΣ ΓΕΩΡΓΙΟΣ

ΜΑΛΕΣΙΝΑ

ΚΟΝΤΟΛΕΦΑ-ΠΡΕΦΑΝΤΗ ΓΕΩΡΓ.

ΠΡΕΦΑΝΤΗΣ ΘΩΜΑΣ

ΠΡΕΦΑΝΤΗΣ ΘΩΜΑΣ

ΚΑΤΣΑΡΑΣ ΝΙΚΟΛΑΟΣ

ΤΣΟΥΤΣΙΚΑΣ ΑΝΤΩΝΙΟΣ

ΤΣΟΥΤΣΙΚΑΣ ΜΑΡΚΟΣ

ΔΟΥΡΟΣ ΜΑΡΚΟΣ

ΠΑΤΣΑΣ ΙΩΑΝΝΗΣ

ΜΟΥΤΣΙΟΣ ΧΡΗΣΤΟΣ

ΜΟΥΤΣΙΟΣ ΧΡΗΣΤΟΣ

ΦΟΥΡΛΕΜΑΔΗΣ ΓΕΩΡΓΙΟΣ

ΣΤΑΜΟΣ ΧΡΗΣΤΟΣ

ΜΑΛΕΣΙΝΑ

ΜΠΑΦΟΥΤΣΟΣ ΔΗΜΗΤΡΙΟΣ

ΜΠΑΦΟΥΤΣΟΣ ΚΩΝΣΤΑΝΤΙΝΟΣ

ΜΠΑΦΟΥΤΣΟΣ ΑΡΓΥΡΙΟΣ

-10550
-10600
-10650
-10700
-10750
-10800
19400

ΠΑΠΟΣ ΚΩΝΣΤΑΝΤΙΝΟΣ

19700

10550

Ακ. Θεολόγος

Κυνηγός


Θεολόγος

ΑΠΟΣΠΑΣΜΑ ΠΙΝΑΚΙΔΑΣ Γ.Υ.Σ. ΦΥΛΛΟΥ ΧΑΡΤΟΥ "ΛΙΒΑΝΑΤΕΣ" ΚΛΙΜΑΚΑΣ 1:50000


Δι᾽ ερυθράς σημειώνεται η περιοχή πού έχει αποτυπωθεί.

ΥΠΟΜΝΗΜΑ

- Τριγωνομετρικό σημείο — T1 3.67
- Πολυγωνικό σημείο — S4 1.31
- Ταχυμετρικό σημείο — 12.96
- Προβολέας
- Στύλος Δ.Ε.Η.
- Στύλος Ο.Τ.Ε.
- Φωτιστικό
- Τηλεφωνικός θάλαμος
- Μονόροφο πλακοσκεπές — 1Π
- Μονόροφο κεραμοσκεπές — 1Κ
- Συρματοπερίφραξη
- Μαντρότοιχος
- Φρύδι πρανούς
- Πόδι πρανούς
- Κράσπεδο
- Αρχαιολογικός χώρος
- Παιδική χαρά
- Βράχος
- Γιούκα
- Δέντρο
- Ευκάλυπτος
- Έλατο
- Ελιά
- Καλλωπιστικός θάμνος
- Κυπαρίσσι
- Λάϊλαντ
- Λεμονιά
- Λεύκα
- Μουριά
- Πεύκο
- Συκιά
- Φοίνικας
- Άμμος
- Αργιλα
- Άσφαλτος
- Θάλασσα
- Πλακόστρωτο
- Τσιμέντο
- Χώμα

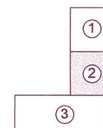

Διανομή πινακίδων

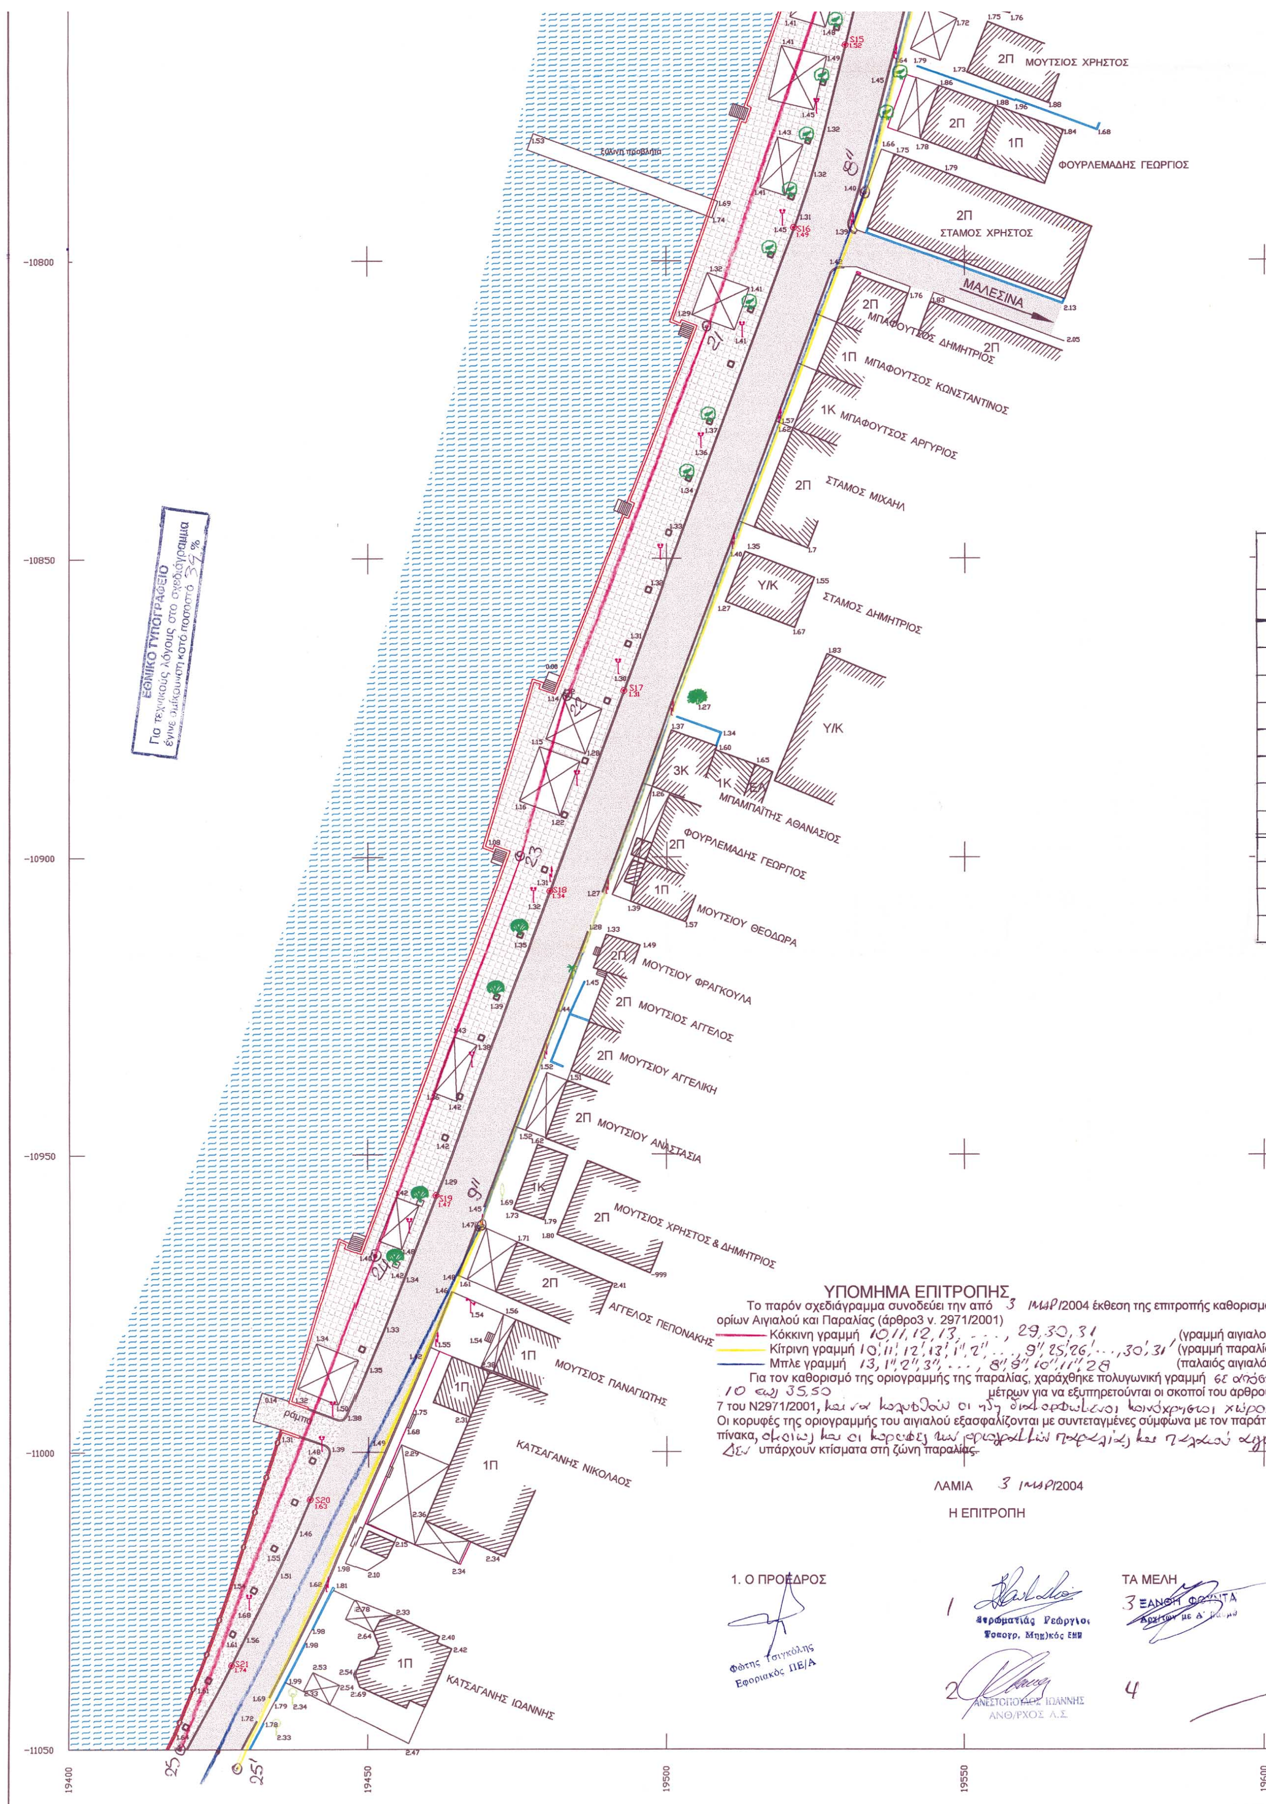
ΕΘΝΙΚΟ ΤΥΠΟΓΡΑΦΕΙΟ
Για τεχνικούς λόγους στο σχεδιάγραμμα έγινε σμίκρυνση κατά ποσοστό 34%
ΜΟΥΤΣΙΟΣ ΧΡΗΣΤΟΣ
ΦΟΥΡΛΕΜΑΔΗΣ ΓΕΩΡΓΙΟΣ
ΣΤΑΜΟΣ ΧΡΗΣΤΟΣ
ΜΑΛΕΣΙΝΑ
ΜΠΑΦΟΥΤΣΟΣ ΔΗΜΗΤΡΙΟΣ
ΜΠΑΦΟΥΤΣΟΣ ΚΩΝΣΤΑΝΤΙΝΟΣ
ΜΠΑΦΟΥΤΣΟΣ ΑΡΓΥΡΙΟΣ
ΣΤΑΜΟΣ ΜΙΧΑΗΛ
ΣΤΑΜΟΣ ΔΗΜΗΤΡΙΟΣ
ΜΠΑΜΠΑΙΤΗΣ ΑΘΑΝΑΣΙΟΣ
ΦΟΥΡΛΕΜΑΔΗΣ ΓΕΩΡΓΙΟΣ
ΜΟΥΤΣΙΟΥ ΘΕΟΔΩΡΑ
ΜΟΥΤΣΙΟΥ ΦΡΑΓΚΟΥΛΑ
ΜΟΥΤΣΙΟΣ ΑΓΓΕΛΟΣ
ΜΟΥΤΣΙΟΥ ΑΓΓΕΛΙΚΗ
ΜΟΥΤΣΙΟΥ ΑΝΑΣΤΑΣΙΑ
ΜΟΥΤΣΙΟΣ ΧΡΗΣΤΟΣ & ΔΗΜΗΤΡΙΟΣ
ΑΓΓΕΛΟΣ ΠΕΠΟΝΑΚΗΣ
ΜΟΥΤΣΙΟΣ ΠΑΝΑΓΙΩΤΗΣ
ΚΑΤΣΑΓΑΝΗΣ ΝΙΚΟΛΑΟΣ
ΚΑΤΣΑΓΑΝΗΣ ΙΩΑΝΝΗΣ
ΥΠΟΜΗΜΑ ΕΠΙΤΡΟΠΗΣ
Το παρόν σχεδιάγραμμα συνοδεύει την από 3 ΜΑΡ/2004 έκθεση της επιτροπής καθορισμο
ορίων Αιγιαλού και Παραλίας (άρθρο3 ν. 2971/2001)
Κόκκινη γραμμή 10,11,12,13, . . . , 29,30,31 (γραμμή αιγιαλού
Κίτρινη γραμμή 10',11',12',13',1'',2'', . . . , 9'',25,26', . . . ,30',31' (γραμμή παραλία
Μπλε γραμμή 13,1'',2'',3'', . . . , 8'',9'',10'',11'',28 (παλαιός αιγιαλός
Για τον καθορισμό της οριογραμμής της παραλίας, χαράχθηκε πολυγωνική γραμμή σε απόστ
10 έως 35,50 μέτρων για να εξυπηρετούνται οι σκοποί του άρθρου
7 του Ν2971/2001,
Οι κορυφές της οριογραμμής του αιγιαλού εξασφαλίζονται με συντεταγμένες σύμφωνα με τον παράπ
πίνακα,
Δεν υπάρχουν κτίσματα στη ζώνη παραλίας.
ΛΑΜΙΑ 3 ΜΑΡ/2004
Η ΕΠΙΤΡΟΠΗ
1. Ο ΠΡΟΕΔΡΟΣ
ΤΑ ΜΕΛΗ
Εφοριακός ΠΕ/Α
ΑΝΕΣΤΟΠΟΥΛΟΣ ΙΩΑΝΝΗΣ
ΑΝΘ/ΡΧΟΣ Λ.Σ.
3 ΞΑΝΘΗ
19400
19450
19500
19550
19600
-10800
-10850
-10900
-10950
-11000
-11050

ΠΙΝΑΚΑΣ ΣΥΝΤΕΤΑΓΜΕΝΩΝ ΚΟΡΥΦΩΝ ΠΑΡΑΛΙΑΣ - ΠΑΛΑΙΟΥ ΑΙΓΙΑΛΟΥ

α/α	Χ	Ψ	α/α	Χ	Ψ
10'	+19.208,10	-10.214,80	8''	+19.533,30	-10.789,00
11'	19.235,70	-10.281,00	9''	19.468,50	-10.962,00
12'	19.319,20	-10.326,70	10''	19.311,00	-11.247,00
13'	19.335,20	-10.367,00	11''	19.300,00	-11.258,00
13	19.326,50	-10.373,50	28	19.258,00	-11.272,20
1''	19.348,20	-10.376,50	25'	19.428,50	-11.054,80
2''	19.427,50	-10.388,00	26'	19.342,00	-11.205,00
3''	19.458,50	-10.405,20	27'	19.306,80	-11.262,50
4''	19.521,00	-10.462,20	28'	19.261,50	-11.281,20
5''	19.546,80	-10.516,30	29'	19.169,00	-11.319,60
6''	19.565,00	-10.562,50	30'	19.133,70	-11.319,70
7''	19.553,50	-10.707,00	31'	19.094,00	-11.307,70

ΠΙΝΑΚΑΣ ΣΥΝΤΕΤΑΓΜΕΝΩΝ ΑΙΓΙΑΛΟΥ

α/α	X	Y	α/α	X	Y
10	+19.199,00	-10.218,80	21	+19.506,80	-10.811,00
11	19.227,30	-10.288,00	22	19.483,30	-10.872,90
12	19.311,00	-10.333,20	23	19.475,40	-10.900,00
13	19.326,50	-10.373,50	24	19.450,70	-10.967,00
14	19.368,00	-10.402,50	25	19.418,70	-11.050,00
15	19.405,80	-10.408,00	26	19.333,50	-11.200,00
16	19.440,50	-10.419,60	27	19.299,80	-11.254,50
17	19.498,60	-10.473,50	28	19.258,00	-11.272,20
18	19.526,20	-10.520,70	29	19.168,00	-11.309,60
19	19.539,60	-10.695,20	30	19.134,00	-11.30[illegible]
20	19.5[illegible]	[illegible]	31	19.097[illegible]	[illegible]

ΔΙΕΝΕΡΓΗΘΗΚΕ ΕΠΙΤΟΠΙΟΣ ΕΛΕΓΧΟΣ ΓΙΑ ΤΗΝ ΑΚΡΙΒΕΙΑ ΤΗΣ ΑΠΟΤΥΠΩΣΗΣ

ΛΑΜΙΑ / /2004 — Η ΜΗΧΑΝΙΚΟΣ Τ.Υ.Δ.Κ.

ΛΑΜΙΑ / /2004 — Ο ΠΡΟΪΣΤΑΜΕΝΟΣ Τ.ΥΔ.Κ.

ού
ύ)
ας)
ς)
λευρο

ΕΛΛΗΝΙΚΗ ΔΗΜΟΚΡΑΤΙΑ
ΠΕΡΙΦΕΡΕΙΑ ΣΤΕΡΕΑΣ ΕΛΛΑΔΑΣ
Τ.Υ.Δ.Κ. ΝΟΜΟΥ ΦΘΙΩΤΙΔΑΣ

ΔΗΜΟΣ ΜΑΛΕΣΙΝΑΣ

ΚΑΘΟΡΙΣΜΟΣ ΟΡΙΩΝ ΑΙΓΙΑΛΟΥ ΚΑΙ ΠΑΡΑΛΙΑΣ ΠΕΡΙΟΧΗΣ ΝΟΜΟΥ ΦΘΙΩΤΙΔΑΣ
ΘΕΣΗ: ΑΓΙΟΣ ΙΩΑΝΝΗΣ ΘΕΟΛΟΓΟΣ
ΔΗΜΟΥ ΜΑΛΕΣΙΝΑΣ
ΛΟΚΡΙΔΑΣ

ΑΡΜΟΔΙΑ ΚΤΗΜΑΤΙΚΗ ΥΠΗΡΕΣΙΑ: ΦΘΙΩΤΙΔΑΣ
ΝΟΜΑΡΧΙΑ: ΦΘΙΩΤΙΔΑΣ



ΤΡΙΓΩΝΟΜΕΤΡΙΚΗ ΕΞΑΡΤΗΣΗ:
Κρατικό Δίκτυο Γ.Υ.Σ.
Προβολή ΗΑΤΤ Φ.Χ "ΛΙΒΑΝΑΤΑΙ" 1:50000
Φο=38 45 Λο=00 45
ΥΨΟΜΕΤΡΙΚΗ ΑΦΕΤΗΡΙΑ: Μέση στάθμη θάλασσας με εξάρτηση από το τριγ/κο δίκτυο Γ.Υ.Σ.
Ισοδιάσταση ισοϋψών: 0.50 μ.



GEOPLAN
Π. ΔΕΛΗΚΟΥΡΑΣ - Δ. ΠΑΝΑΓΙΩΤΟΥ
Λεωφ. Συγγρού 110 - Αθήνα τηλ. 210 9247328 - 210 9249139 Fax. 210 9247669

Μελετητής: ΓΚΑΝΑΣ ΑΣΤΕΡΙΟΣ

Θέμα σχεδίου: ΤΟΠΟΓΡΑΦΙΚΟ ΔΙΑΓΡΑΜΜΑ

αρ. σχεδίου: 2

Ημερομηνία: ΝΟΕΜΒΡΙΟΣ 2003


κλίμακα: 1 : 500

ΕΛΕΧΘΗΚΕ: ΕΛΕΓΧΘΗΚΕ Λαμία 16/2/2004 Ο ΜΗΧ/ΚΟΣ Τ.Υ.Δ.Κ. — Βαγγέλης Κακκαβής Πολ. Μηχανικός

ΘΕΩΡΗΘΗΚΕ: Παναγιώτης Ευμορφόπουλος Πολ. Μηχ/κος ΠΕ με Α΄ βαθμό

Ο ΣΥΝΤΑΞΑΣ: ΑΣΤΕΡΙΟΣ Ι. ΓΚΑΝΑΣ
ΔΙΠΛ. ΑΓΡΟΝΟΜΟΣ ΤΟΠΟΓΡΑΦΟΣ ΜΗΧΑΝΙΚΟΣ
ΕΘΝΙΚΟΥ ΜΕΤΣΟΒΙΟΥ ΠΟΛΥΤΕΧΝΕΙΟΥ
ΜΕΛΟΣ Τ.Ε.Ε. ΑΡΙΘΜΟΣ ΜΗΤΡΩΟΥ 39551
ΗΛΙΑ ΖΕΡΒΟΥ 76-78 - ΤΗΛ. 2023438 - ΑΦΜ. 055113114

-11050
19650
19700

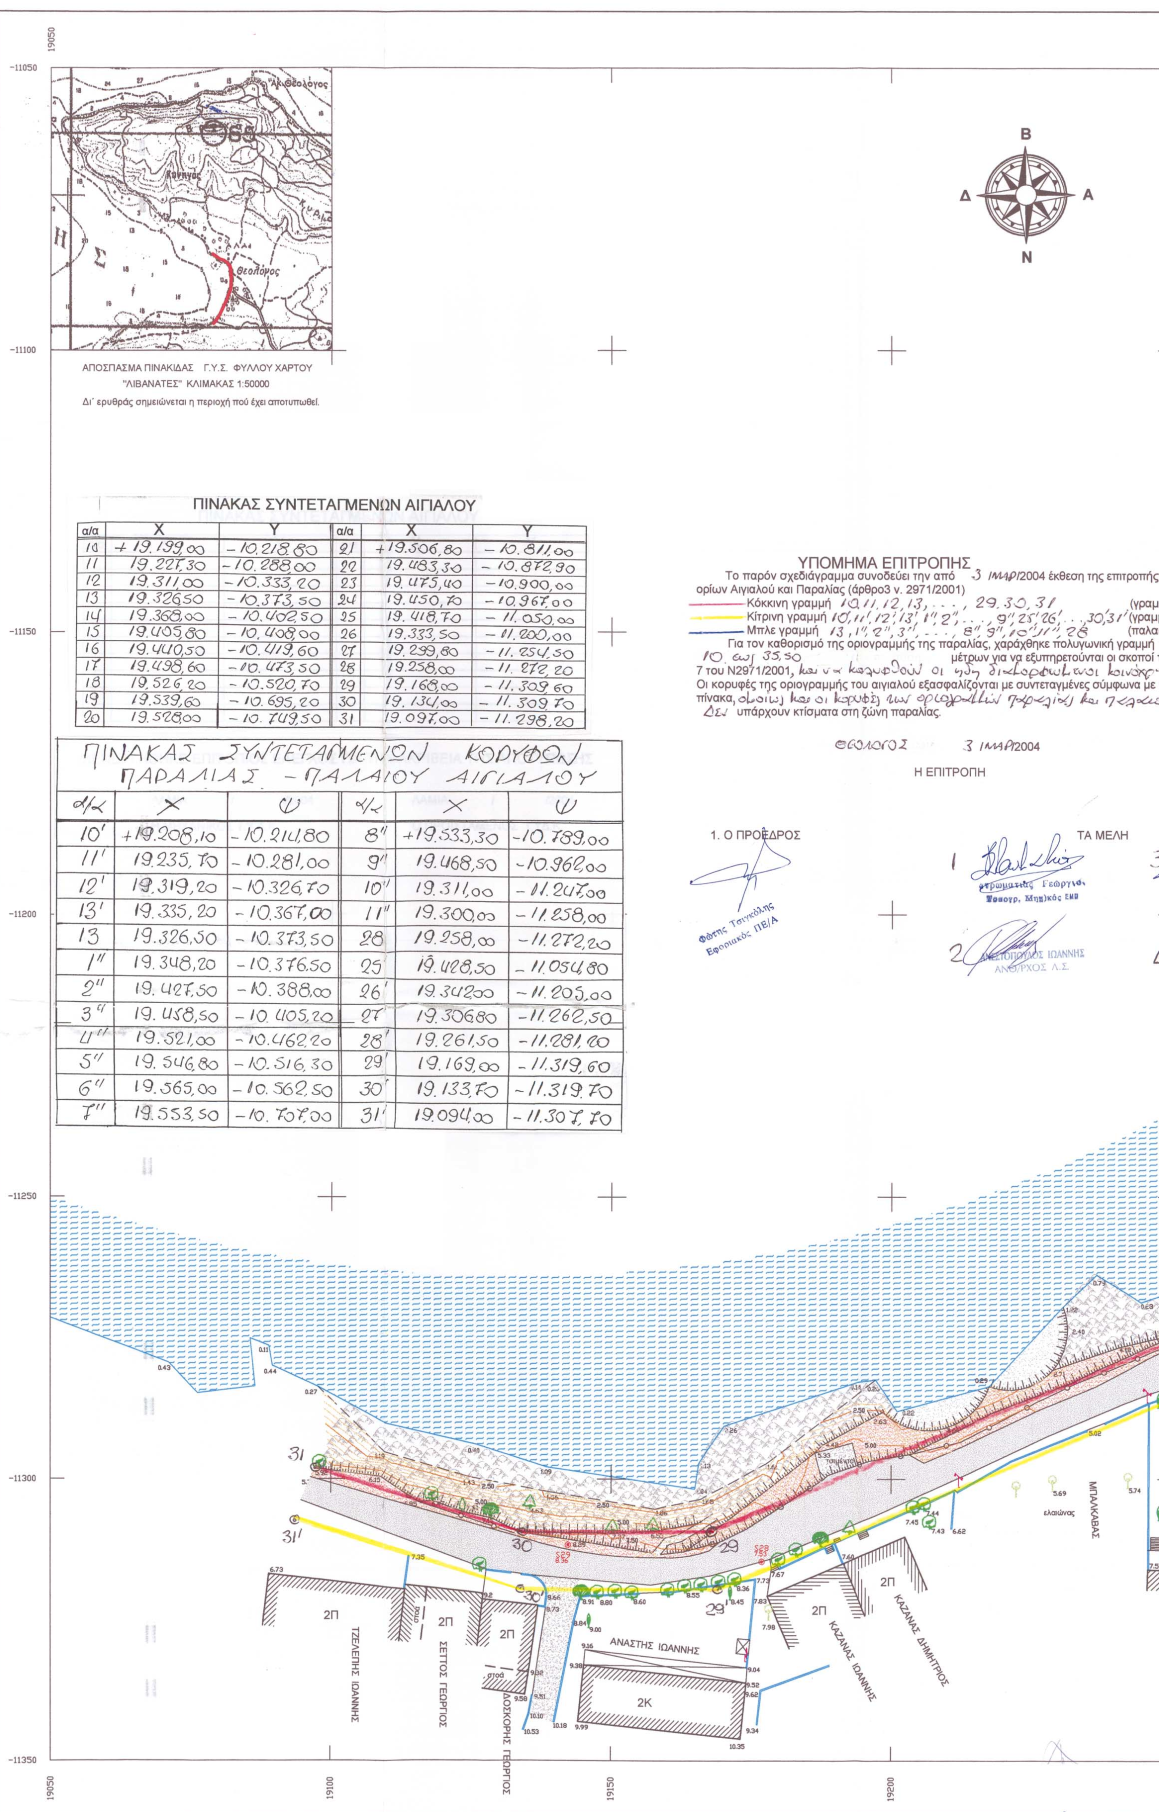


ΠΙΝΑΚΑΣ ΣΥΝΤΕΤΑΓΜΕΝΩΝ ΑΙΓΙΑΛΟΥ

α/α	X	Y	α/α	X	Y
10	+19.199,00	−10.218,80	21	+19.506,80	−10.811,00
11	19.227,30	−10.288,00	22	19.483,30	−10.872,90
12	19.311,00	−10.333,20	23	19.475,40	−10.900,00
13	19.326,50	−10.373,50	24	19.450,70	−10.967,00
14	19.368,00	−10.402,50	25	19.418,70	−11.050,00
15	19.405,80	−10.408,00	26	19.333,50	−11.200,00
16	19.440,50	−10.419,60	27	19.299,80	−11.254,50
17	19.498,60	−10.473,50	28	19.258,00	−11.272,20
18	19.526,20	−10.520,70	29	19.168,00	−11.309,60
19	19.539,60	−10.695,20	30	19.134,00	−11.309,70
20	19.528,00	−10.749,50	31	19.097,00	−11.298,20

ΠΙΝΑΚΑΣ ΣΥΝΤΕΤΑΓΜΕΝΩΝ ΚΟΡΥΦΩΝ ΠΑΡΑΛΙΑΣ - ΠΑΛΑΙΟΥ ΑΙΓΙΑΛΟΥ

α/α	X	Ψ	α/α	X	Ψ
10'	+19.208,10	−10.214,80	8''	+19.533,30	−10.789,00
11'	19.235,70	−10.281,00	9''	19.468,50	−10.962,00
12'	19.319,20	−10.326,70	10''	19.311,00	−11.247,00
13'	19.335,20	−10.367,00	11''	19.300,00	−11.258,00
13	19.326,50	−10.373,50	28	19.258,00	−11.272,20
1''	19.348,20	−10.376,50	25'	19.428,50	−11.054,80
2''	19.427,50	−10.388,00	26'	19.342,00	−11.205,00
3''	19.458,50	−10.405,20	27'	19.306,80	−11.262,50
4''	19.521,00	−10.462,20	28'	19.261,50	−11.281,60
5''	19.546,80	−10.516,30	29'	19.169,00	−11.319,60
6''	19.565,00	−10.562,50	30'	19.133,70	−11.319,70
7''	19.553,50	−10.707,00	31'	19.094,00	−11.307,70

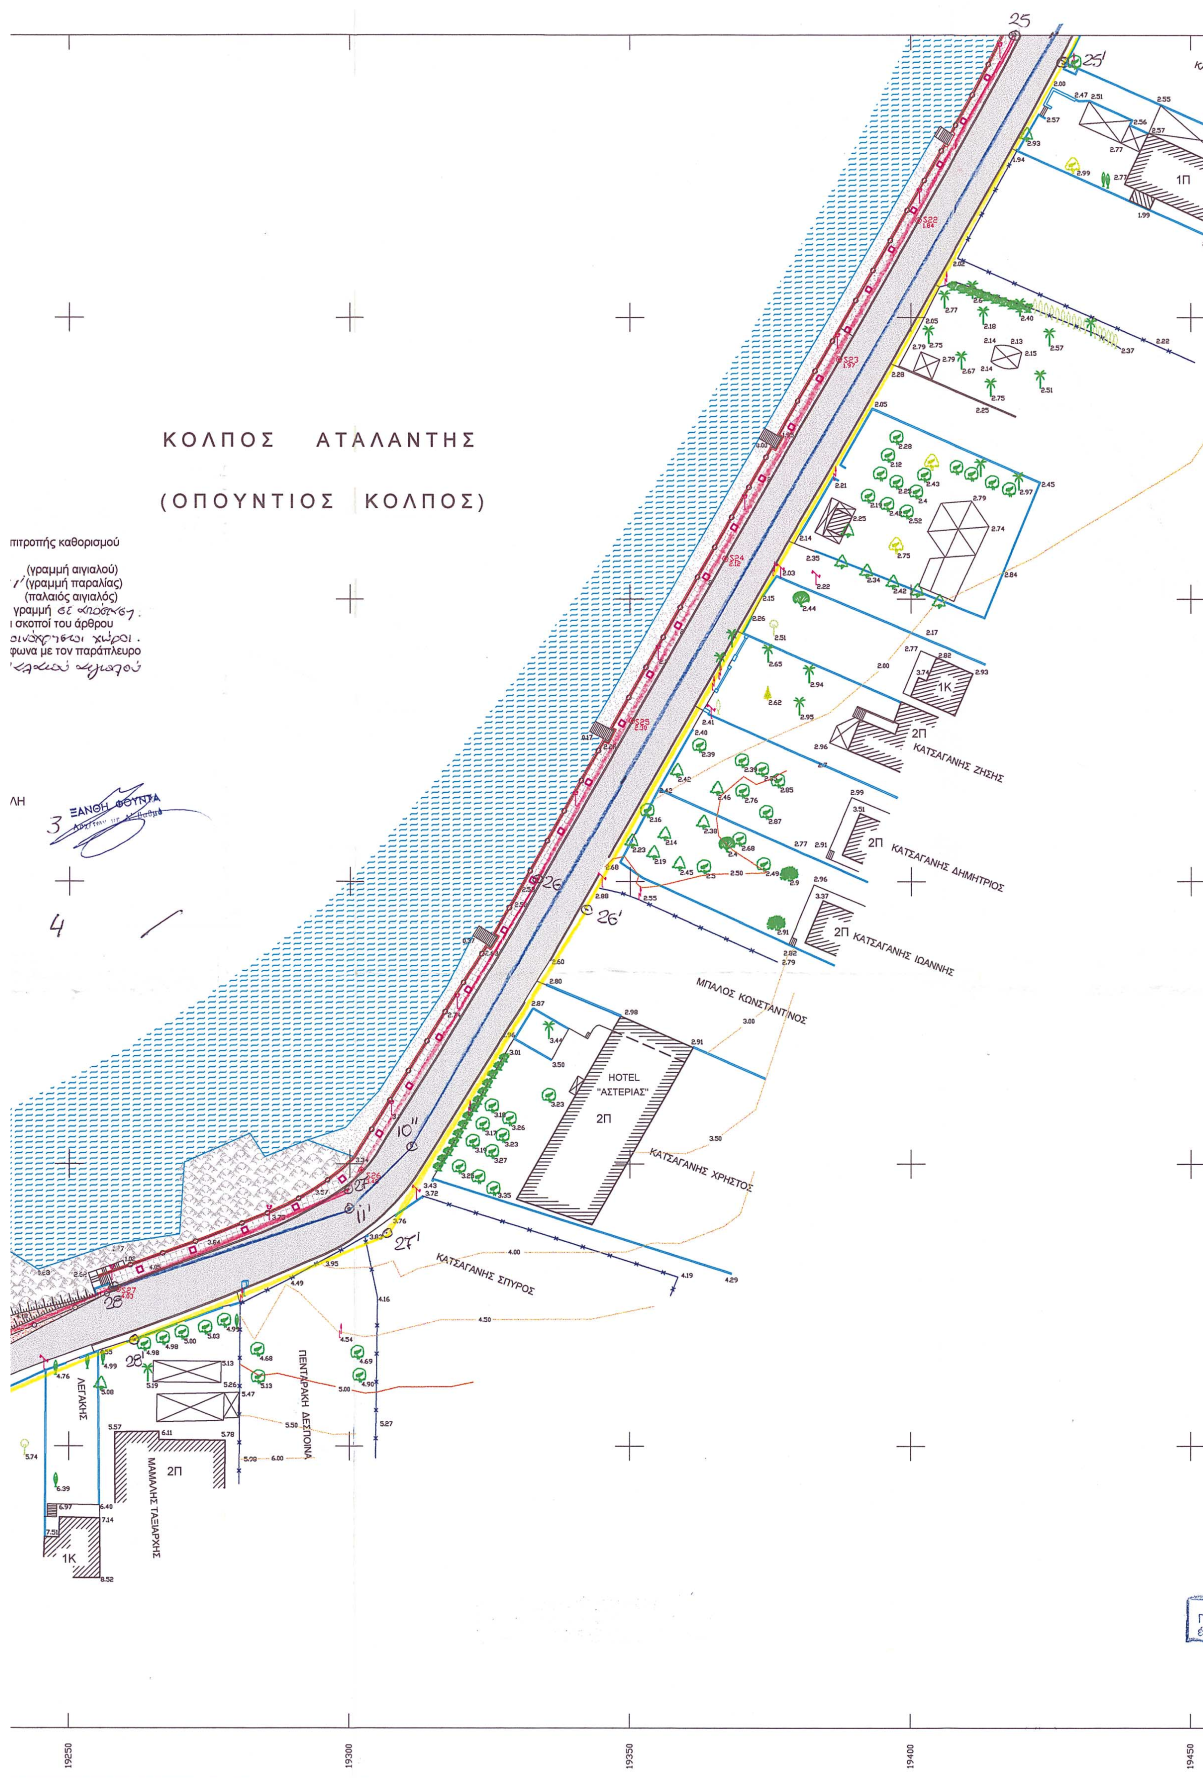
ΚΟΛΠΟΣ ΑΤΑΛΑΝΤΗΣ
(ΟΠΟΥΝΤΙΟΣ ΚΟΛΠΟΣ)
(γραμμή αιγιαλού)
(γραμμή παραλίας)
(παλαιός αιγιαλός)
ΚΑΤΣΑΓΑΝΗΣ ΖΗΣΗΣ
ΚΑΤΣΑΓΑΝΗΣ ΔΗΜΗΤΡΙΟΣ
ΚΑΤΣΑΓΑΝΗΣ ΙΩΑΝΝΗΣ
ΜΠΑΛΟΣ ΚΩΝΣΤΑΝΤΙΝΟΣ
HOTEL "ΑΣΤΕΡΙΑΣ"
ΚΑΤΣΑΓΑΝΗΣ ΧΡΗΣΤΟΣ
ΚΑΤΣΑΓΑΝΗΣ ΣΠΥΡΟΣ
ΠΕΝΤΑΡΑΚΗ ΔΕΣΠΟΙΝΑ
ΜΑΜΑΛΗΣ ΤΑΞΙΑΡΧΗΣ
ΛΕΓΑΚΗΣ
ΞΑΝΘΗ ΦΟΥΝΤΑ
19250
19300
19350
19400
19450



ΥΠΟΜΝΗΜΑ

Τριγωνομετρικό σημείο — T1 3.67
Πολυγωνικό σημείο — S4 1.31
Ταχυμετρικό σημείο — 12.96
Προβολέας
Στύλος Δ.Ε.Η.
Στύλος Ο.Τ.Ε.
Φωτιστικό
Τηλεφωνικός θάλαμος
Μονόροφο πλακοσκεπές — 1Π
Μονόροφο κεραμοσκεπές — 1Κ
Συρματοπερίφραξη
Μαντρότοιχος
Φρύδι πρανούς
Πόδι πρανούς
Κράσπεδο
Αρχαιολογικός χώρος
Παιδική χαρά
Βράχος
Γιούκα
Δέντρο
Ευκάλυπτος
Έλατο
Ελιά
Καλλωπιστικός θάμνος
Κυπαρίσσι
Λάϊλαντ
Λεμονιά
Λεύκα
Μουριά
Πεύκο
Συκιά
Φοίνικας
Άμμος
Αρχαία
Άσφαλτος
Θάλασσα
Πλακόστρωτο
Τσιμέντο
Χώμα

1
2
3
Διανομή πινακίδων

ΕΛΛΗΝΙΚΗ ΔΗΜΟΚΡΑΤΙΑ
ΠΕΡΙΦΕΡΕΙΑ ΣΤΕΡΕΑΣ ΕΛΛΑΔΑΣ
Τ.Υ.Δ.Κ. ΝΟΜΟΥ ΦΘΙΩΤΙΔΑΣ

ΔΗΜΟΣ ΜΑΛΕΣΙΝΑΣ

ΚΑΘΟΡΙΣΜΟΣ ΟΡΙΩΝ
ΑΙΓΙΑΛΟΥ ΚΑΙ ΠΑΡΑΛΙΑΣ
ΠΕΡΙΟΧΗΣ ΝΟΜΟΥ ΦΘΙΩΤΙΔΑΣ
ΘΕΣΗ: ΑΓΙΟΣ ΙΩΑΝΝΗΣ ΘΕΟΛΟΓΟΣ
ΔΗΜΟΥ ΜΑΛΕΣΙΝΑΣ
ΛΟΚΡΙΔΑΣ

ΑΡΜΟΔΙΑ ΚΤΗΜΑΤΙΚΗ ΥΠΗΡΕΣΙΑ:
ΦΘΙΩΤΙΔΑΣ
ΝΟΜΑΡΧΙΑ: ΦΘΙΩΤΙΔΑΣ



ΤΡΙΓΩΝΟΜΕΤΡΙΚΗ ΕΞΑΡΤΗΣΗ:
Κρατικό Δίκτυο Γ.Υ.Σ.
Προβολή ΗΑΤΤ Φ.Χ "ΛΙΒΑΝΑΤΑΙ" 1:50000
Φο=38 45 Λο=00 45
ΥΨΟΜΕΤΡΙΚΗ ΑΦΕΤΗΡΙΑ: Μέση στάθμη θάλασσας με εξάρτηση από το τριγ/κο δίκτυο Γ.Υ.Σ.
Ισοδιάσταση ισοϋψών: 0.50 μ.



GEOPLAN
Π. ΔΕΛΗΚΟΥΡΑΣ - Δ. ΠΑΝΑΓΙΩΤΟΥ
Λεωφ. Συγγρού 110 - Αθήνα τηλ. 210 9247328 - 210 9249139 Fax. 210 9247669

Μελετητής: ΓΚΑΝΑΣ ΑΣΤΕΡΙΟΣ

Θέμα σχεδίου	αρ. σχεδίου
ΤΟΠΟΓΡΑΦΙΚΟ ΔΙΑΓΡΑΜΜΑ	3
Ημερομηνία: ΝΟΕΜΒΡΙΟΣ 2003	κλίμακα: 1 : 500

ΕΛΕΧΘΗΚΕ	ΘΕΩΡΗΘΗΚΕ		Ο ΣΥΝΤΑΞΑΣ
ΕΛΕΓΧΘΗΚΕ Λαμία 6/2/2004 Ο ΜΗΧ/ΚΟΣ Υ.Δ.Κ. Βαγγέλης Κακκαβής Πολ. Μηχανικός			ΑΣΤΕΡΙΟΣ Ι. ΓΚΑΝΑΣ ΔΙΠΛ. ΑΓΡΟΝΟΜΟΣ ΤΟΠΟΓΡΑΦΟΣ ΜΗΧΑΝΙΚΟΣ ΕΘΝΙΚΟΥ ΜΕΤΣΟΒΙΟΥ ΠΟΛΥΤΕΧΝΕΙΟΥ ΜΕΛΟΣ Τ.Ε.Ε. ΑΡΙΘΜΟΣ ΜΗΤΡΩΟΥ 39551 ΗΛΙΑ ΖΕΡΒΟΥ 76-78 - ΤΗΛ. 2023438 - ΑΦΜ. 055113114

ΕΘΝΙΚΟ ΤΥΠΟΓΡΑΦΕΙΟ

ΕΦΗΜΕΡΙΔΑ ΤΗΣ ΚΥΒΕΡΝΗΣΕΩΣ

ΚΑΠΟΔΙΣΤΡΙΟΥ 34 * ΑΘΗΝΑ 104 32 * FAX 210 52 21 004
ΗΛΕΚΤΡΟΝΙΚΗ ΔΙΕΥΘΥΝΣΗ: http: www.et.gr – e-mail: webmaster @ et.gr

Πληροφορίες Α.Ε. - Ε.Π.Ε. και λοιπών Φ.Ε.Κ.: 210 527 9000-4
Φωτοαντίγραφα παλαιών ΦΕΚ - ΒΙΒΛΙΟΘΗΚΗ - ΜΑΡΝΗ 8 - Τηλ. (210)8220885 - 8222924
Δωρεάν διάθεση τεύχους Προκηρύξεων ΑΣΕΠ αποκλειστικά από Μάρνη 8

ΠΕΡΙΦΕΡΕΙΑΚΑ ΓΡΑΦΕΙΑ ΠΩΛΗΣΗΣ Φ.Ε.Κ.

ΘΕΣΣΑΛΟΝΙΚΗ - Βασ. Όλγας 227	**(2310) 423 956**	**ΛΑΡΙΣΑ** - Διοικητήριο	**(2410) 597449**
ΠΕΙΡΑΙΑΣ - Ευριπίδου 63	**(210) 413 5228**	**ΚΕΡΚΥΡΑ** - Σαμαρά 13	**(26610) 89 127**
ΠΑΤΡΑ - Κορίνθου 327	**(2610) 638 109**		**(26610) 89 105**
	(2610) 638 110	**ΗΡΑΚΛΕΙΟ** - Πλ. Ελευθερίας 1	**(2810) 396 409**
ΙΩΑΝΝΙΝΑ - Διοικητήριο	**(26510) 87215**	**ΛΕΣΒΟΣ** - Πλ.Κωνσταντινουπόλεως	**(22510) 46 888**
ΚΟΜΟΤΗΝΗ - Δημοκρατίας 1	**(25310) 22 858**		**(22510) 47 533**

ΤΙΜΗ ΠΩΛΗΣΗΣ ΦΥΛΛΩΝ ΕΦΗΜΕΡΙΔΟΣ ΤΗΣ ΚΥΒΕΡΝΗΣΕΩΣ

Σε έντυπη μορφή:

- Για τα ΦΕΚ από 1 μέχρι 16 σελίδες σε 1 euro, προσαυξανόμενη κατά 0,20 euro για κάθε επιπλέον οκτασέλιδο ή μέρος αυτού.
- Για τα φωτοαντίγραφα ΦΕΚ σε 0,15 euro ανά σελίδα.

Σε μορφή CD:

Τεύχος	Περίοδος	EURO	Τεύχος	Περίοδος	EURO
Α΄	Ετήσιο	150	Αναπτυξιακών Πράξεων	Ετήσιο	50
Α	3μηνιαίο	40	Ν.Π.Δ.Δ.	Ετήσιο	50
Α΄	Μηνιαίο	15	Παράρτημα	Ετήσιο	50
Β’	Ετήσιο	300	Εμπορικής και Βιομηχανικής Ιδιοκτησίας	Ετήσιο	100
Β΄	3μηνιαίο	80	Ανωτάτου Ειδικού Δικαστηρίου	Ετήσιο	5
Β΄	Μηνιαίο	30	Διακηρύξεων Δημοσίων Συμβάσεων	Ετήσιο	200
Γ	Ετήσιο	50	Διακηρύξεων Δημοσίων Συμβάσεων	Εβδομαδιαίο	5
Δ΄	Ετήσιο	220	Α.Ε. & Ε.Π.Ε	Μηνιαίο	100
Δ΄	3μηνιαίο	60			

- Η τιμή πώλησης μεμονωμένων Φ.Ε.Κ. ειδικού ενδιαφέροντος σε μορφή cd-rom και μέχρι 100 σελίδες σε 5 euro προσαυξανόμενη κατά 1 euro ανά 50 σελίδες.
- Η τιμή πώλησης σε μορφή cd- rom δημοσιευμάτων μιας εταιρείας στο τεύχος Α.Ε. και Ε.Π.Ε. σε 5 euro ανά έτος.

Τα παραπάνω cd-rom διατίθενται ύστερα από σχετική παραγγελία και αφορούν Φ.Ε.Κ. που έχουν δημοσιευτεί μετά από το έτος1994.

ΠΑΡΑΓΓΕΛΙΑ ΚΑΙ ΑΠΟΣΤΟΛΗ Φ.Ε.Κ. : τηλεφωνικά : 210- 9472555 , fax :210- 9472556 internet : http://www.et.gr .

ΕΤΗΣΙΕΣ ΣΥΝΔΡΟΜΕΣ Φ.Ε.Κ.

	Σε έντυπη μορφή	Από το Internet
Α΄ (Νόμοι, Π.Δ., Συμβάσεις κτλ.)	225 €	190 €
Β΄ (Υπουργικές αποφάσεις κτλ.)	320 €	225 €
Γ΄ (Διορισμοί, απολύσεις κτλ. Δημ. Υπαλλήλων)	65 €	ΔΩΡΕΑΝ
Δ΄ (Απαλλοτριώσεις, πολεοδομία κτλ.)	320 €	160 €
Αναπτυξιακών Πράξεων και Συμβάσεων (Τ.Α.Π.Σ.)	160 €	95 €
Ν.Π.Δ.Δ. (Διορισμοί κτλ. προσωπικού Ν.Π.Δ.Δ.)	65 €	ΔΩΡΕΑΝ
Παράρτημα (Προκηρύξεις θέσεων ΔΕΠ κτλ.)	33 €	ΔΩΡΕΑΝ
Δελτίο Εμπορικής και Βιομ/κής Ιδιοκτησίας (Δ.Ε.Β.Ι.)	65 €	33 €
Ανωτάτου Ειδικού Δικαστηρίου (Α.Ε.Δ.)	10 €	ΔΩΡΕΑΝ
Ανωνύμων Εταιρειών & Ε.Π.Ε.	2.250 €	645 €
Διακηρύξεων Δημοσίων Συμβάσεων (Δ.Δ.Σ.)	225 €	95 €
Πρώτο (Α΄), Δεύτερο (Β΄) και Τέταρτο (Δ΄)	–	450 €

Για την παροχή δικαιώματος ηλεκτρονικής πρόσβασης σε Φ.Ε.Κ. προηγούμενων ετών, η τιμή προσαυξάνεται πέραν του ποσού της ετήσιας συνδρομής έτους 2004, κατά 25 euro ανά έτος παλαιότητας και ανά τεύχος.

* Οι συνδρομές του εσωτερικού προπληρώνονται στις ΔΟΥ (το ποσό συνδρομής καταβάλλεται στον κωδικό αριθμό εσόδων ΚΑΕ 2531 και το ποσό υπέρ ΤΑΠΕΤ (5% του ποσού της συνδρομής) στον κωδικό αριθμό εσόδων ΚΑΕ 3512).Το πρωτότυπο αποδεικτικό είσπραξης (διπλότυπο) θα πρέπει να αποστέλλεται ή να κατατίθεται στην αρμόδια Υπηρεσία του Εθνικού Τυπογραφείου.
* Η πληρωμή του υπέρ ΤΑΠΕΤ ποσοστού που αντιστοιχεί σε συνδρομές, εισπράττεται και από τις ΔΟΥ.
* Οι συνδρομητές του εξωτερικού έχουν τη δυνατότητα λήψης των δημοσιευμάτων μέσω internet, με την καταβολή των αντίστοιχων ποσών συνδρομής και ΤΑΠΕΤ .
* Οι Νομαρχιακές Αυτοδιοικήσεις, οι Δήμοι, οι Κοινότητες ως και οι επιχειρήσεις αυτών πληρώνουν το μισό χρηματικό ποσό της συνδρομής και ολόκληρο το ποσό υπέρ του ΤΑΠΕΤ.
* Η συνδρομή ισχύει για ένα ημερολογιακό έτος. Δεν εγγράφονται συνδρομητές για μικρότερο χρονικό διάστημα.
* Η εγγραφή ή ανανέωση της συνδρομής πραγματοποιείται το αργότερο μέχρι την 31ην Δεκεμβρίου κάθε έτους.
* Αντίγραφα διπλοτύπων, ταχυδρομικές επιταγές και χρηματικά γράμματια δεν γίνονται δεκτά.

Οι υπηρεσίες εξυπηρέτησης των πολιτών λειτουργούν καθημερινά από 08.00΄ έως 13.00΄

ΑΠΟ ΤΟ ΕΘΝΙΚΟ ΤΥΠΟΓΡΑΦΕΙΟ